


BUDYNEK MIESZKALNY JEDNORODZINNY (dwulokalowy)
dz. geod. nr 170 obręb Swołowo, gm. Słupsk
RZUT PODDASZA
SKALA 1:100

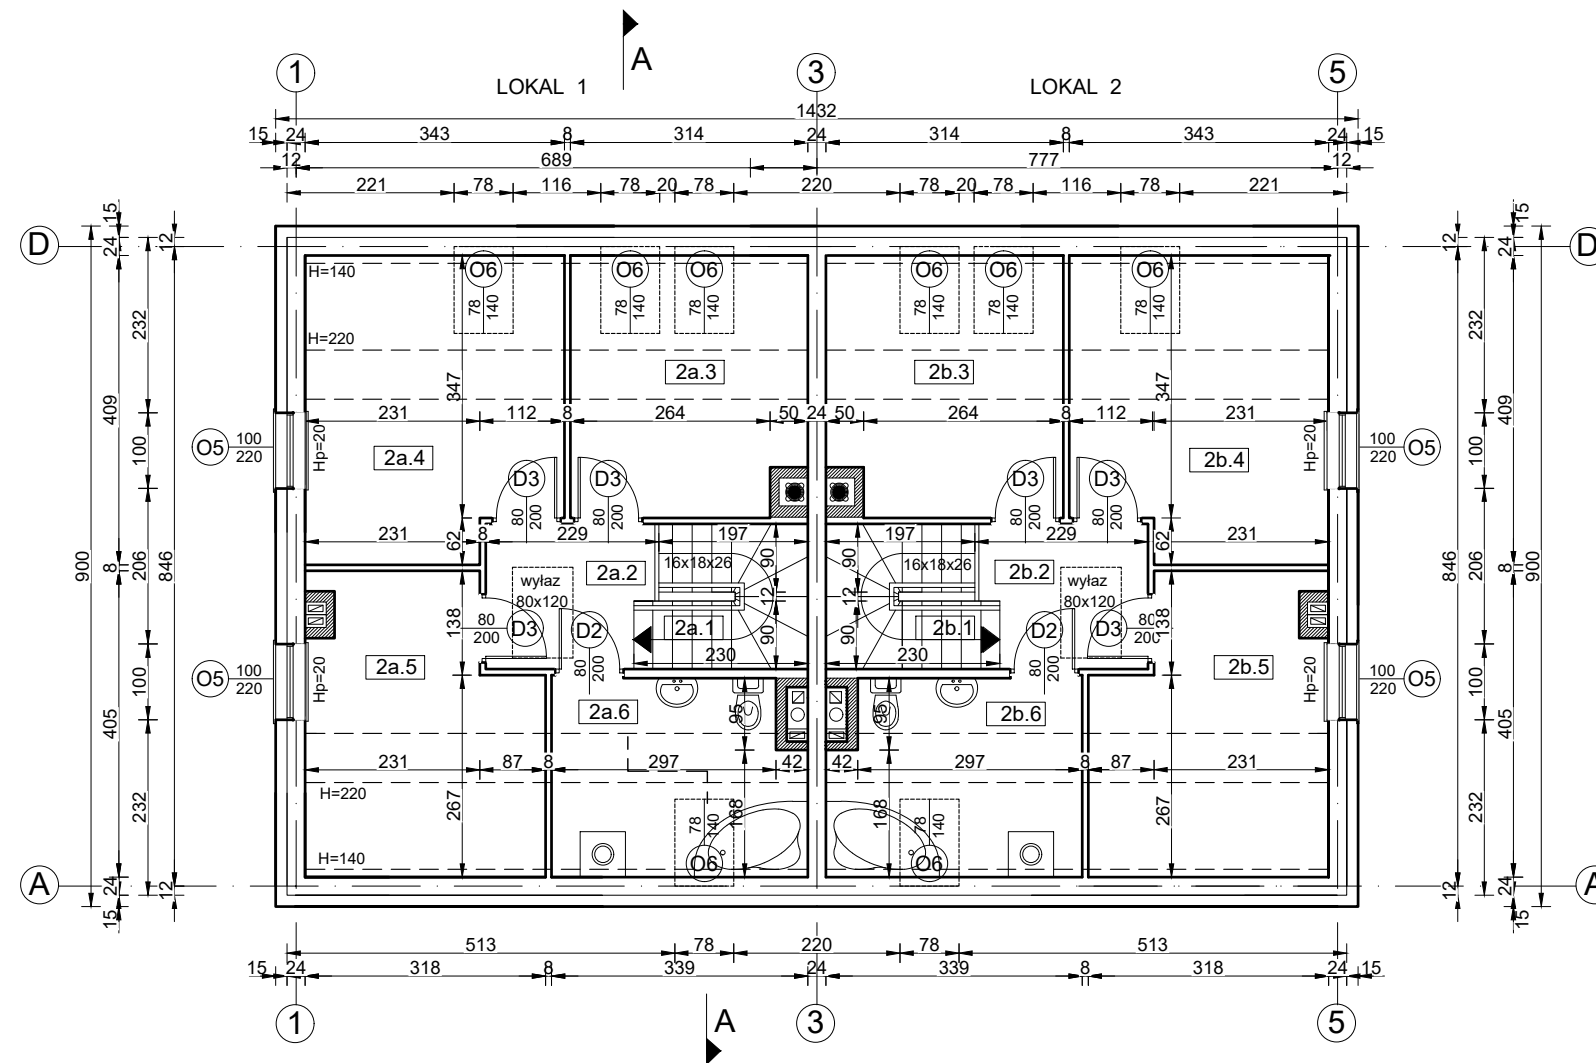

BILANS POWIERZCHNI - PODDASZE LOKAL 1

Pom.	Nazwa pomieszczenia	Pow. netto. [m ²]	Pow. użyt. [m ²]
2a.1	Schody	3.90	3.90
2a.2	Hol	4.10	4.10
2a.3	Pokój	10.30	8.26
2a.4	Pokój	13.03	10.80
2a.5	Pokój	11.14	9.06
2a.6	Łazienka	8.28	6.07
<i>Razem:</i>		50,75	42,19

BILANS POWIERZCHNI - PODDASZE LOKAL 2

Pom.	Nazwa pomieszczenia	Pow. netto. [m ²]	Pow. użyt. [m ²]
2b.1	Schody	3.90	3.90
2b.2	Hol	4.10	4.10
2b.3	Pokój	10.30	8.26
2b.4	Pokój	13.03	10.80
2b.5	Pokój	11.14	9.06
2b.6	Łazienka	8.28	6.07
<i>Razem:</i>		50,75	42,19

UWAGA:

- Projekt budowlany służy celom formalno-prawnym. Roboty budowlane należy prowadzić na podstawie dokumentacji wykonawczej.
- Szczegółowe projekty instalacji sanitarnych, elektrycznych, teletechnicznych są tematem odpowiednich opracowań branżowych.
- Roboty budowlano-instalacyjne muszą być prowadzone z równoległą koordynacją międzybranżową. Przed przystąpieniem do robót wykonawca powinien zapoznać się z całością dokumentacji branżowej.
- W sprawach nie określonych dokumentacją obowiązują:
 - warunki techniczne wykonania i odbioru robót budowlano-montażowych,
 - normy Polskiego Komitetu Normalizacyjnego,
 - instrukcje, wytyczne, świadectwa dopuszczenia, atesty Instytutu Techniki Budowlanej - warunki techniczne producentów i dostawców materiałów budowlano instalacyjnych.

Przekrój ścian zewnętrznych (układ warstw od wewnątrz)

- Tynk gipsowy
- Ściana gr. 24cm z bloczków z betonu komórkowego odmiany 600 na zaprawie cem.-wap. marki M5
- Styropian EPS 70-040 Fasada gr. 15cm
- Tynk cienkowarstwowy na siatce z włókna szklanego

UWAGI:

- Nadproża nad otworami drzwiowymi i okiennymi prefabrykowane typu L19
- głębokość oparcia nadproży min. 15cm

Data opracowania: 19 sierpnia 2021r.		 PRACOWNIA PROJEKTOWA z KLASA mgr inż. Mirosław Klasa tel. 660 268 176 e-mail: klasamiroslaw@wp.pl
Branża: ARCHITEKTURA		
Nazwa inwestycji: BUDOWA SIĘDMU BUDYNKÓW MIESZKALNYCH JEDNORODZINNYCH WRAZ Z URZĄDZENIAMI BUDOWLANymi Z NIMI ZWIĄZANymi		
Adres inwestycji: działka nr 170 obrub Swołowo gm. Słupsk		Inwestor: Andrzej Opaliński ul. Słupska 5 76-251 Bolesławice
Projektant:	Nr uprawnień:	Podpis:
Architektura: tech. Leszek Piątek	UAN/7342/12/94	
Opracował: mgr inż. Mirosław Klasa		
Nazwa rysunku: RZUT PODDASZA	Skala: 1:100	Nr rys.: A2