


BUDYNEK MIESZKALNY JEDNORODZINNY (dwulokalowy)
dz. geod. nr 170 obręb Swołowo, gm. Słupsk
RZUT PRZYZIEMIA
SKALA 1:100

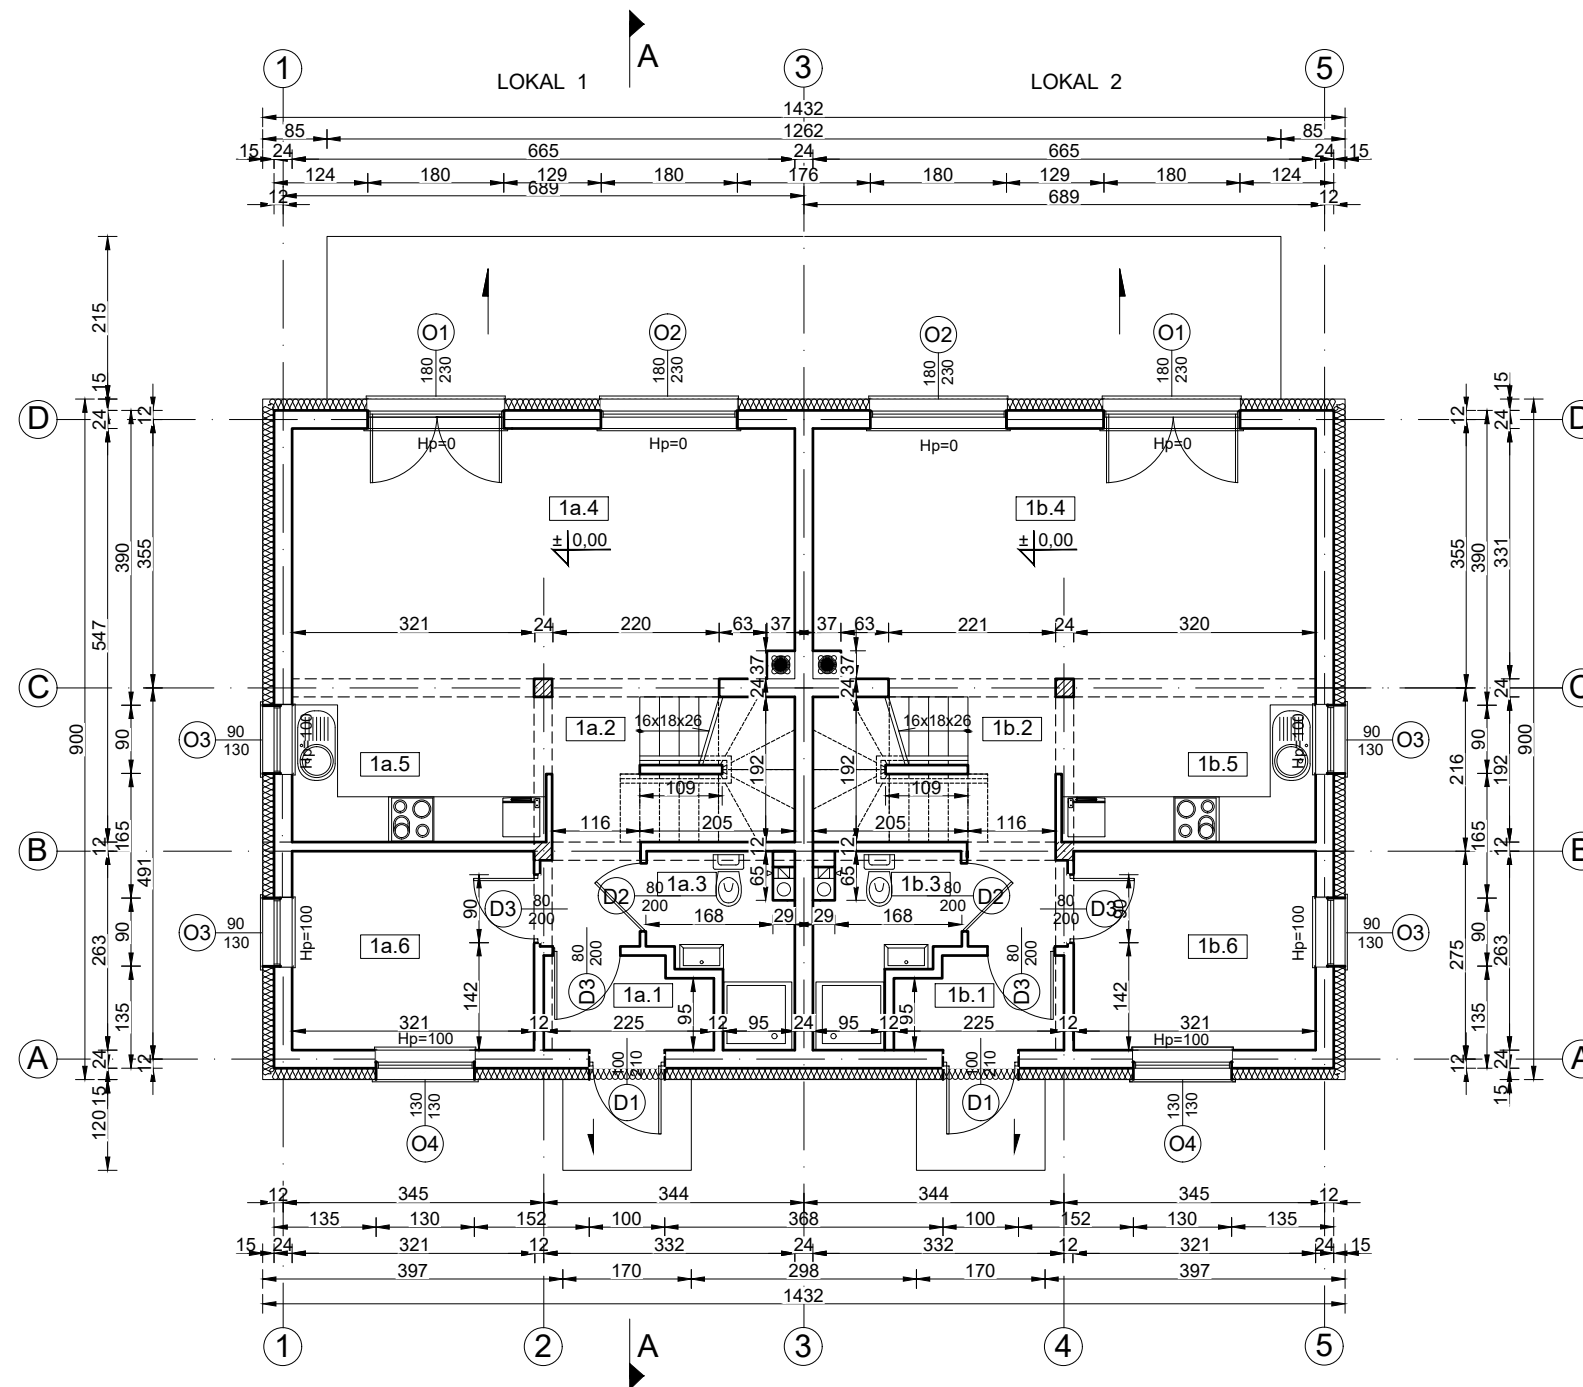

BILANS POWIERZCHNI - PARTER LOKAL 1

Pom.	Nazwa pomieszczenia	Pow. netto. [m ²]	Pow. użytk. [m ²]
1a.1	Wiatrołap	2.43	2.43
1a.2	Korytarz	7.26	4.50
1a.3	Łazienka	3.61	3.61
1a.4	Salon + jadalnia	21.34	21.34
1a.5	Kuchnia	8.00	8.00
1a.6	Gabinet	8.12	8.12
<i>Razem:</i>		50,76	48,00

BILANS POWIERZCHNI - PARTER LOKAL 2

Pom.	Nazwa pomieszczenia	Pow. netto. [m ²]	Pow. użytk. [m ²]
1b.1	Wiatrołap	2.43	2.43
1b.2	Korytarz	7.26	4.50
1b.3	Łazienka	3.61	3.61
1b.4	Salon + jadalnia	21.34	21.34
1b.5	Kuchnia	8.00	8.00
1b.6	Gabinet	8.12	8.12
<i>Razem:</i>		50,76	48,00

Powierzchnia zabudowy - 128,88 m²

UWAGA:

- Projekt budowlany służy celom formalno-prawnym. Roboty budowlane należy prowadzić na podstawie dokumentacji wykonawczej.
- Szczegółowe projekty instalacji sanitarnych, elektrycznych, teletechnicznych są tematem odpowiednich opracowań branżowych.
- Roboty budowlano-instalacyjne muszą być prowadzone z równoległą koordynacją międzybranżową. Przed przystąpieniem do robót wykonawca powinien zapoznać się z całością dokumentacji branżowej.
- W sprawach nie określonych dokumentacją obowiązującą:
 - warunki techniczne wykonania i odbioru robót budowlano-montażowych,
 - normy Polskiego Komitetu Normalizacyjnego,
 - instrukcje, wytyczne, świadectwa dopuszczenia, atesty Instytutu Techniki Budowlanej - warunki techniczne producentów i dostawców materiałów budowlano instalacyjnych.

Przekrój ścian zewnętrznych (układ warstw od wewnątrz)

- Tynk gipsowy
- Ściana gr. 24cm z bloczków z betonu komórkowego odmiany 600 na zaprawie cem.-wap. marki M5
- Styropian EPS 70-040 Fasada gr. 15cm
- Tynk cienkowarstwowy na siatce z włókna szklanego

UWAGI:

- Nadproża nad otworami drzwiowymi i okiennymi prefabrykowane typu L19
- głębokość oparcia nadproży min. 15cm

Data opracowania: 19 sierpnia 2021r.	 mgr inż. Mirosław Klasa tel. 660 268 176 e-mail: klasamiroslaw@wp.pl	
Branża: ARCHITEKTURA		
Nazwa inwestycji: BUDOWA SIĘDMIU BUDYNKÓW MIESZKALNYCH JEDNORODZINNYCH WRAZ Z URZĄDZENIAMI BUDOWLANYMI Z NIMI ZWIĄZANYMI		
Adres inwestycji: działka nr 170 obręb Swołowo gm. Słupsk	Inwestor: Andrzej Opaliński ul. Słupska 5 76-251 Bolesławice	
Projektant:	Nr uprawnień:	Podpis:
Architektura: tech. Leszek Piątek	UAN/7342/12/94	
Opracował: mgr inż. Mirosław Klasa		
Nazwa rysunku: RZUT PRZYZIEMIA	Skala: 1:100	Nr rys.: A1