


BUDYNEK MIESZKALNY JEDNORODZINNY
dz. geod. nr 170 obręb Swołowo, gm. Słupsk
RZUT PODDASZA
SKALA 1:100

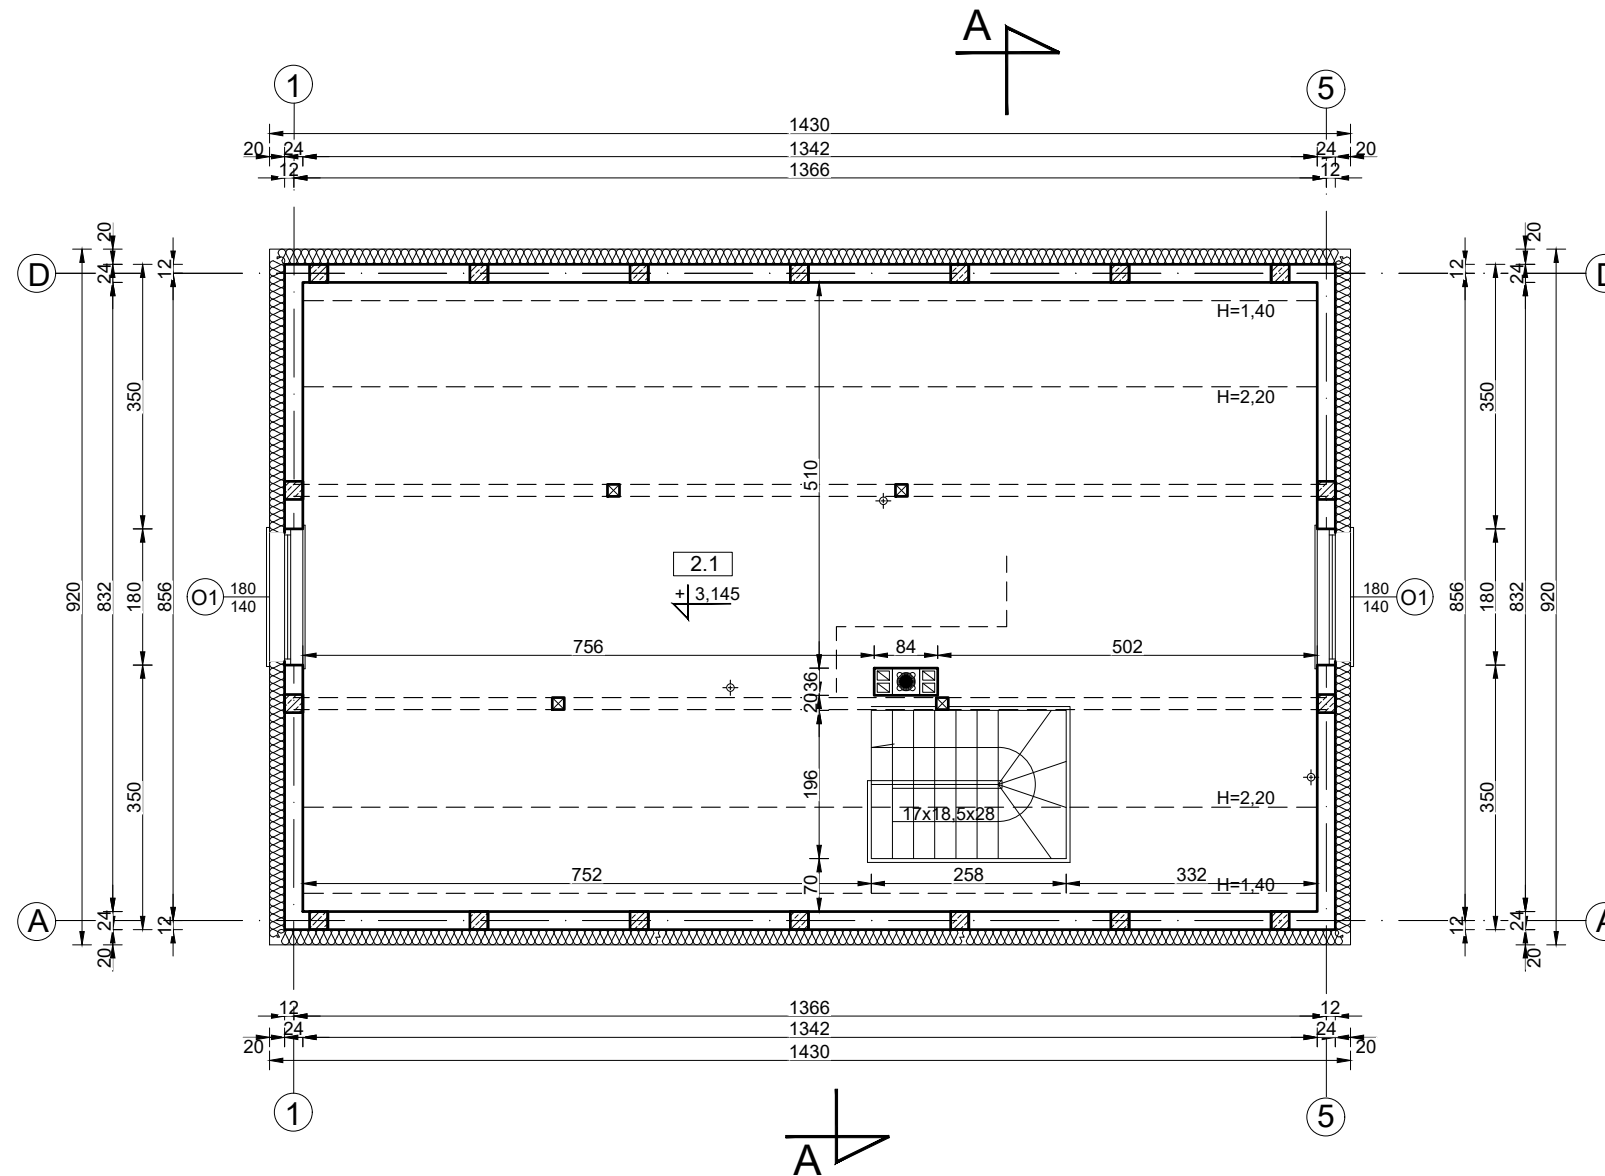

BILANS POWIERZCHNI - PODDASZE

Pom.	Nazwa pomieszczenia	Pow. netto [m ²]	Pow. użyt. [m ²]
2.1	Poddasze do adaptacji	106,59	85,14
<i>Razem:</i>		106,59	85,14

UWAGA:

- Projekt budowlany służy celom formalno-prawnym. Roboty budowlane należy prowadzić na podstawie dokumentacji wykonawczej.
- Szczegółowe projekty instalacji sanitarnych, elektrycznych, teletechnicznych są tematem odpowiednich opracowań branżowych.
- Roboty budowlano-instalacyjne muszą być prowadzone z równoległą koordynacją międzybranżową. Przed przystąpieniem do robót wykonawca powinien zapoznać się z całością dokumentacji branżowej.
- W sprawach nie określonych dokumentacją obowiązującą:
 - warunki techniczne wykonania i odbioru robót budowlano-montażowych,
 - normy Polskiego Komitetu Normalizacyjnego,
 - instrukcje, wytyczne, świadectwa dopuszczenia, atesty Instytutu Techniki Budowlanej - warunki techniczne producentów i dostawców materiałów budowlano instalacyjnych.

Przekrój ścian zewnętrznych (układ warstw od wewnątrz)

- Tynk gipsowy
- Ściana gr. 24cm z bloczków z betonu komórkowego odmiany 600 na zaprawie cem.-wap. marki M5
- Styropian EPS 70-040 Fasada gr. 20cm
- Tynk cienkowarstwowy na siatce z włókna szklanego

UWAGI:

- Nadproża nad otworami drzwiowymi i okiennymi prefabrykowane typu L19
- głębokość oparcia nadproży min. 15cm

Data opracowania: 19 sierpnia 2021r.		 PRACOWNIA PROJEKTOWA z KLASA mgr inż. Mirosław Klasa tel. 660 268 176 e-mail: klasamiroslaw@wp.pl	
Branża: ARCHITEKTURA			
Nazwa inwestycji: BUDOWA SIĘDMIU BUDYNKÓW MIESZKALNYCH JEDNORODZINNYCH WRAZ Z URZĄDZENIAMI BUDOWLANymi Z NIMI ZWIĄZANymi			
Adres inwestycji: działka nr 170 obręb Swołowo gm. Słupsk		Inwestor: Andrzej Opaliński	
Projektant:	Nr uprawnień:	Podpis:	
Architektura: mgr inż. arch. Bartłomiej Lewański	24/ZPOIA/OKK/2019		
Opracował: mgr inż. Mirosław Klasa			
Nazwa rysunku: RZUT PODDASZA		Skala: 1:100	Nr rys.: A2