


BUDYNEK MIESZKALNY JEDNORODZINNY (dwulokalowy)
 dz. geod. nr 170 obręb Swołowo, gm. Słupsk
 RZUT POŁACI DACHOWEJ
 SKALA 1:100

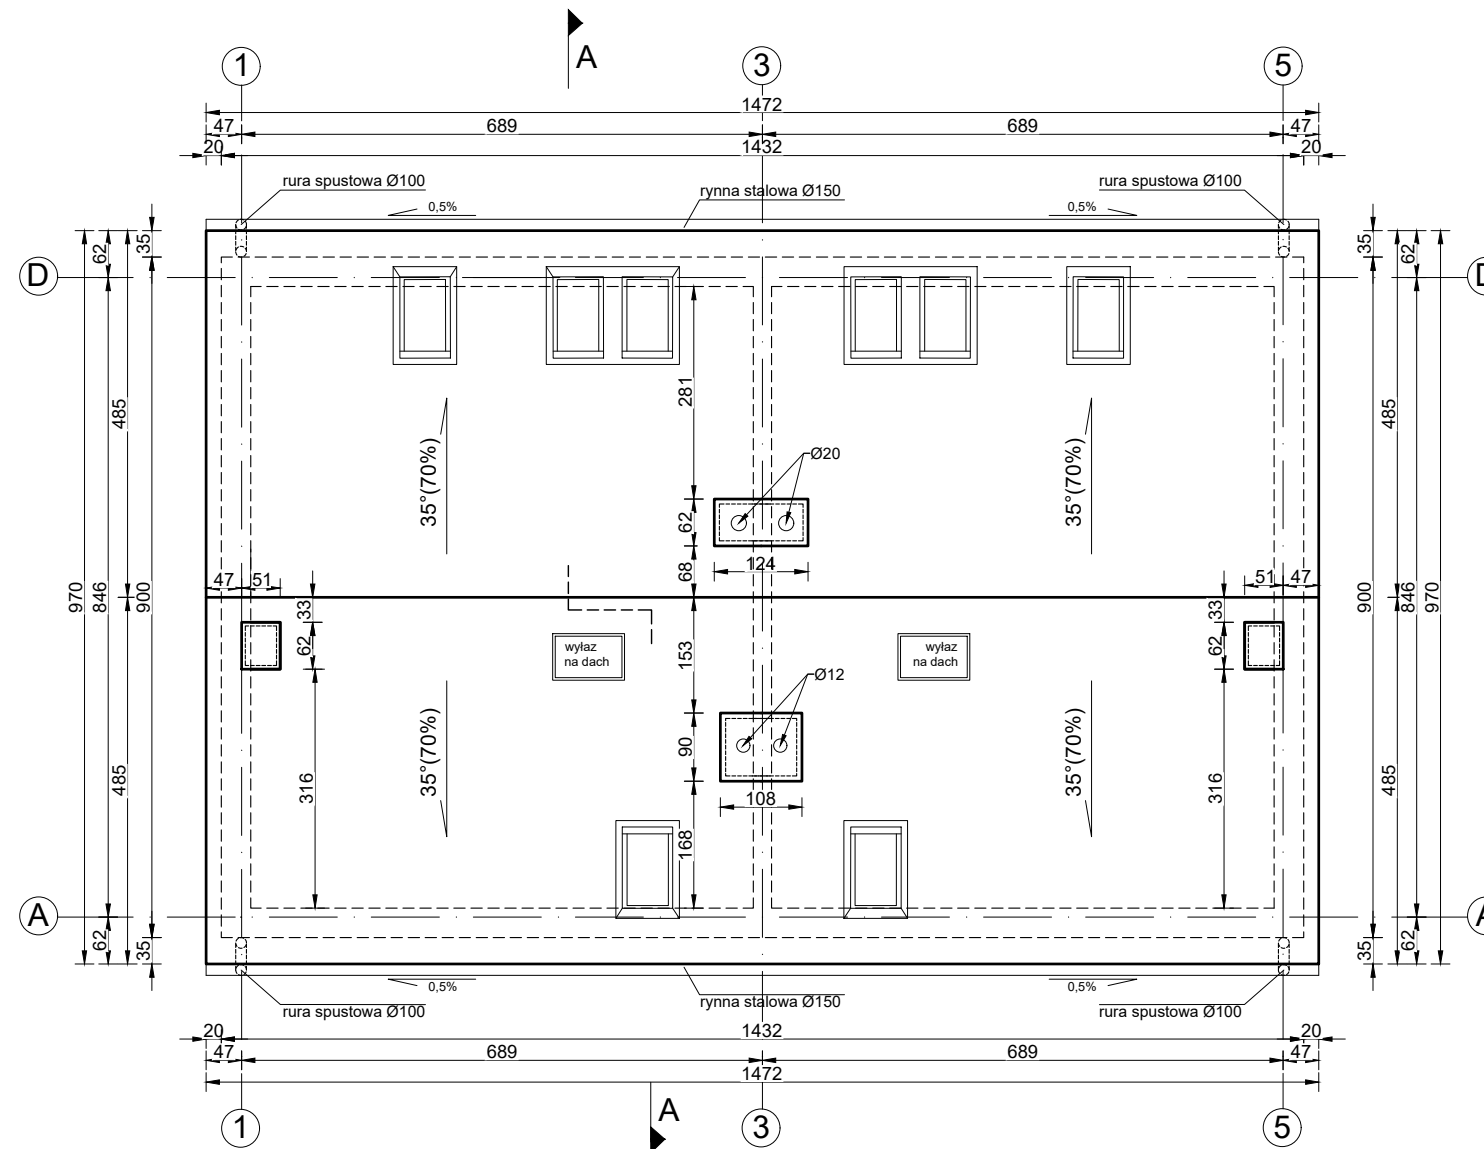

UWAGA:

1. Projekt budowlany służy celom formalno-prawnym. Roboty budowlane należy prowadzić na podstawie dokumentacji wykonawczej.
2. Szczegółowe projekty instalacji sanitarnych, elektrycznych, teletechnicznych są tematem odpowiednich opracowań branżowych.
3. Roboty budowlano-instalacyjne muszą być prowadzone z równoległą koordynacją międzybranżową. Przed przystąpieniem do robót wykonawca powinien zapoznać się z całością dokumentacji branżowej.
4. W sprawach nie określonych dokumentacją obowiązującą:
 - warunki techniczne wykonania i odbioru robót budowlano-montażowych,
 - normy Polskiego Komitetu Normalizacyjnego,
 - instrukcje, wytyczne, świadectwa dopuszczenia, atesty Instytutu Techniki Budowlanej - warunki techniczne producentów i dostawców materiałów budowlano instalacyjnych.

Wykończenie dachu:

1. rynny z blachy tytanowo - cynkowej wg rozwiązań systemowych, mocowane do deski okapowej hakami co 50 cm,
2. styki dachu z kominami uszczelnione fartuchem z blachy tytanowo-cynkowej gr. 0,55mm,
3. pokrycie - dachówka ceramiczna

Powierzchnia projektowanej połaci dachowej - 174,30 m²

Data opracowania: 19 sierpnia 2021r.			
Branża: ARCHITEKTURA			
Nazwa inwestycji: BUDOWA SIĘDMIU BUDYNKÓW MIESZKALNYCH JEDNORODZINNYCH WRAZ Z URZĄDZENIAMI BUDOWLANYMI Z NIMI ZWIĄZANYMI			
Adres inwestycji: działka nr 170 obręb Swołowo gm. Słupsk		Inwestor: Andrzej Opaliński ul. Słupska 5 76-251 Bolesławice	
Projektant: Architektura: tech. Leszek Piątek		Nr uprawnień: UAN/7342/12/94	Podpis:
Opracował: mgr inż. Mirosław Klasa			
Nazwa rysunku: RZUT POŁACI DACHOWEJ		Skala: 1:100	Nr rys.: A3