


BUDYNEK MIESZKALNY JEDNORODZINNY
dz. geod. nr 170 obręb Swołowo, gm. Słupsk
RZUT PRZYZIEMIA
SKALA 1:100

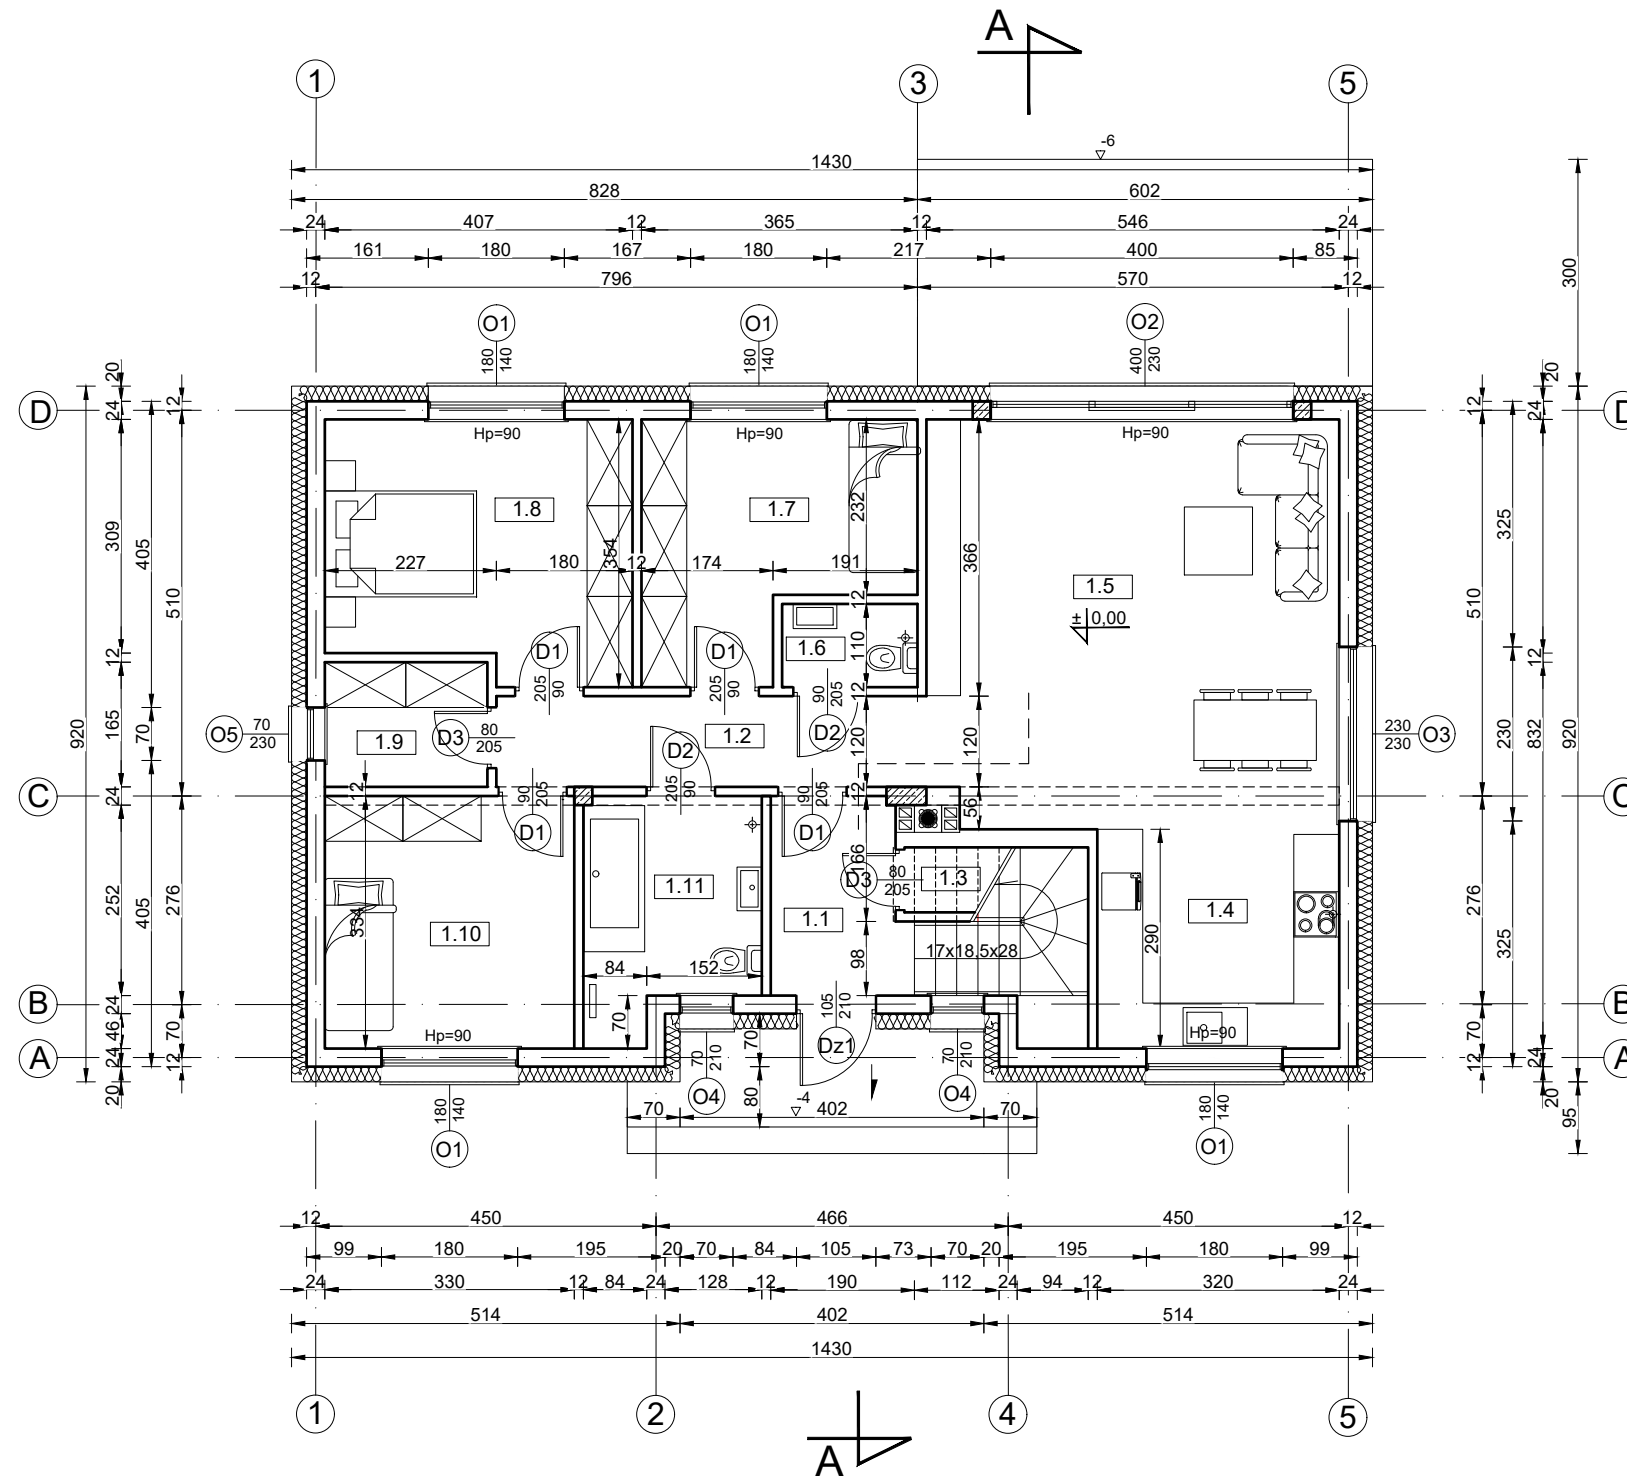

BILANS POWIERZCHNI - PRZYZIEMIE

Pom.	Nazwa pomieszczenia	Pow. netto. [m ²]	Pow. użytk. [m ²]
1.1	Wiatrołap	4,04	4,04
1.2	Komunikacja	6,60	6,60
1.3	Pom. gospod.	2,10	0,95
1.4	Kuchnia	9,16	9,16
1.5	Pokój dzienny	28,92	28,92
1.6	WC	1,86	1,86
1.7	Pokój	10,30	10,30
1.8	Pokój	13,08	13,08
1.9	Garderoba	3,40	3,40
1.10	Pokój	10,76	10,76
1.11	Łazienka	6,58	6,58
<i>Razem:</i>		96,80	95,65
Powierzchnia zabudowy - 128,75 m ²			

UWAGA:

- Projekt budowlany służy celom formalno-prawnym. Roboty budowlane należy prowadzić na podstawie dokumentacji wykonawczej.
- Szczegółowe projekty instalacji sanitarnych, elektrycznych, teletechnicznych są tematem odpowiednich opracowań branżowych.
- Roboty budowlano-instalacyjne muszą być prowadzone z równoległą koordynacją międzybranżową. Przed przystąpieniem do robót wykonawca powinien zapoznać się z całością dokumentacji branżowej.
- W sprawach nie określonych dokumentacją obowiązującą:
 - warunki techniczne wykonania i odbioru robót budowlano-montażowych,
 - normy Polskiego Komitetu Normalizacyjnego,
 - instrukcje, wytyczne, świadectwa dopuszczenia, atesty Instytutu Techniki Budowlanej - warunki techniczne producentów i dostawców materiałów budowlano instalacyjnych.

Przekrój ścian zewnętrznych (układ warstw od wewnątrz)

- Tynk gipsowy
- Ściana gr. 24cm z bloczków z betonu komórkowego odmiany 600 na zaprawie cem.-wap. marki M5
- Styropian EPS 70-040 Fasada gr. 20cm
- Tynk cienkowarstwowy na siatce z włókna szklanego

UWAGI:

- Nadproża nad otworami drzwiowymi i okiennymi prefabrykowane typu L19 - głębokość oparcia nadproży min. 15cm

Data opracowania: 19 sierpnia 2021r.		 <p>PRACOWNIA PROJEKTOWA z KLASA mgr inż. Mirosław Klasa tel. 660 268 176 e-mail: klasamiroslaw@wp.pl</p>
Branża: ARCHITEKTURA		
Nazwa inwestycji: BUDOWA SIĘDMIU BUDYNKÓW MIESZKALNYCH JEDNORODZINNYCH WRAZ Z URZĄDZENIAMI BUDOWLANymi Z NIMI ZWIĄZANymi		
Adres inwestycji: działka nr 170 obręb Swołowo gm. Słupsk		Inwestor: Andrzej Opaliński
Projektant:	Nr uprawnień:	Podpis:
Architektura: mgr inż. arch. Bartłomiej Lewański	24/ZPOIA/OKK/2019	
Opracował: mgr inż. Mirosław Klasa		
Nazwa rysunku: RZUT PRZYZIEMIA	Skala: 1:100	Nr rys.: A1