




ELEWACJA FRONTOWA  
 ( południowa )

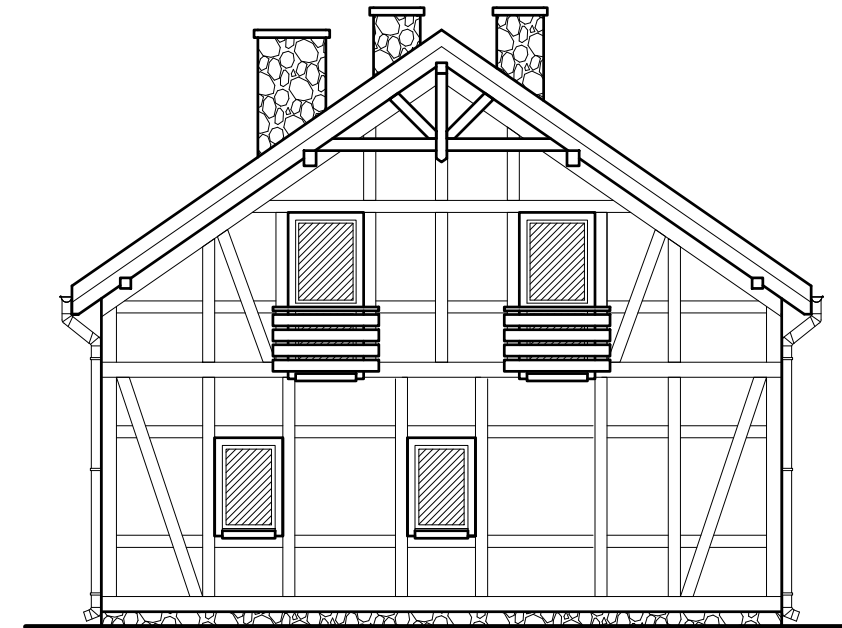

ELEWACJA BOCZNA PRAWA  
 ( wschodnia )

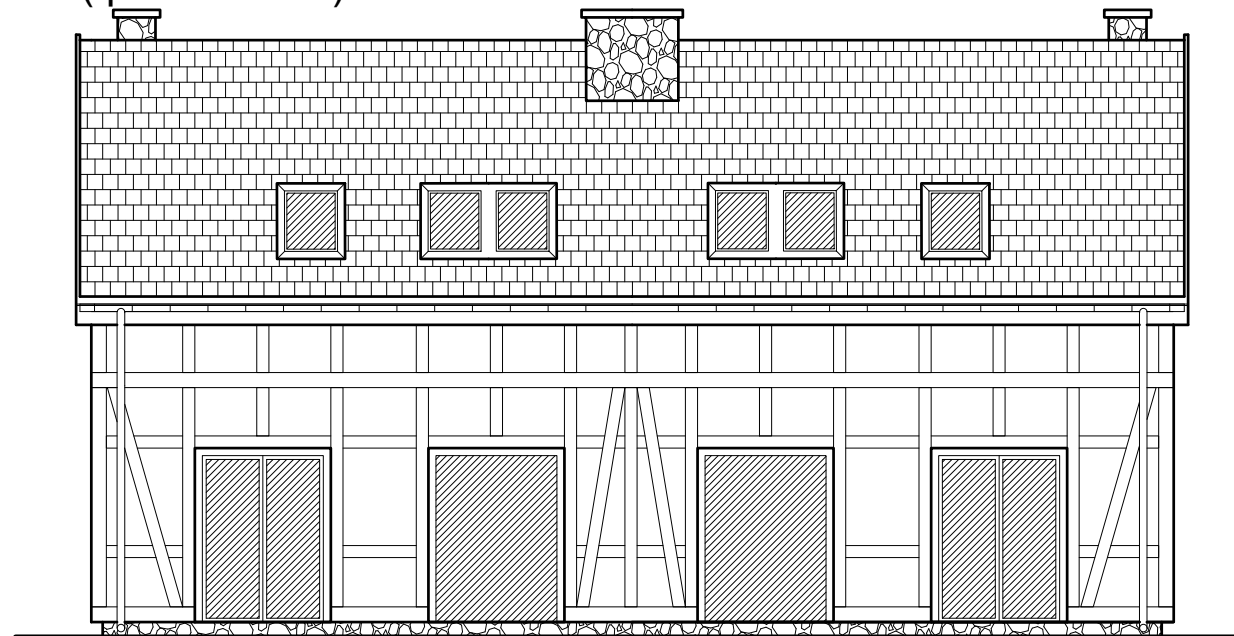

ELEWACJA TYLNA  
 ( północna )

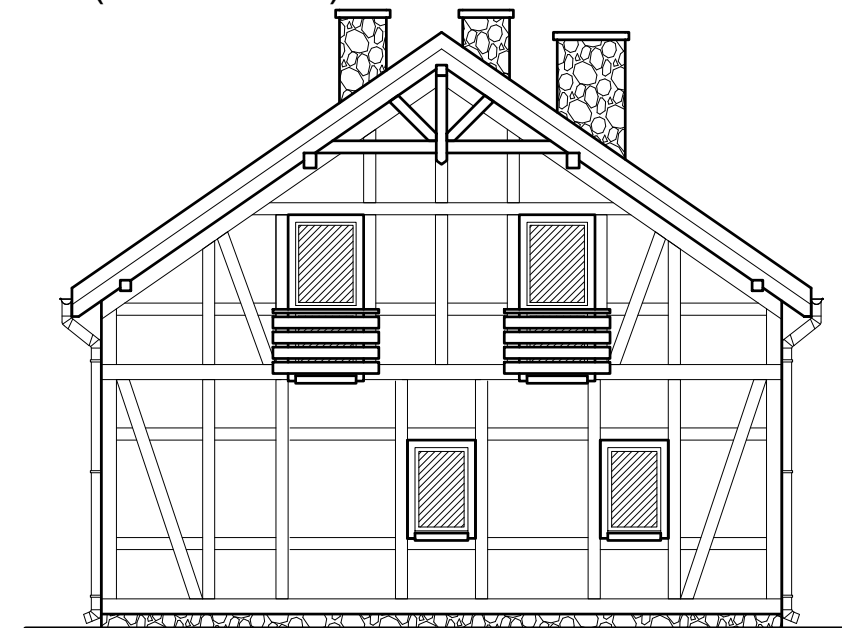

ELEWACJA BOCZNA LEWA  
 ( zachodnia )

Data opracowania: 19 sierpnia 2021r.		 PRACOWNIA PROJEKTOWA z <b>KLASA</b> mgr inż. Mirosław Klasa tel. 660 268 176 e-mail: klasamiroslaw@wp.pl
Branża: ARCHITEKTURA		
Nazwa inwestycji: BUDOWA SIĘDMIU BUDYNKÓW MIESZKALNYCH JEDNORODZINNYCH WRAZ Z URZĄDZENIAMI BUDOWLANymi Z NIMI ZWIĄZANymi		
Adres inwestycji: działka nr 170 obręb Swołowo gm. Słupsk		Inwestor: Andrzej Opaliński ul. Słupska 5 76-251 Bolesławice
Projektant:	Nr uprawnień:	Podpis:
Architektura: tech. Leszek Piątek	UAN/7342/12/94	
Opracował: mgr inż. Mirosław Klasa		
Nazwa rysunku: ELEWACJE		Skala: 1:100
		Nr rys.: A5