




ELEWACJA FRONTOWA
 (południowa)

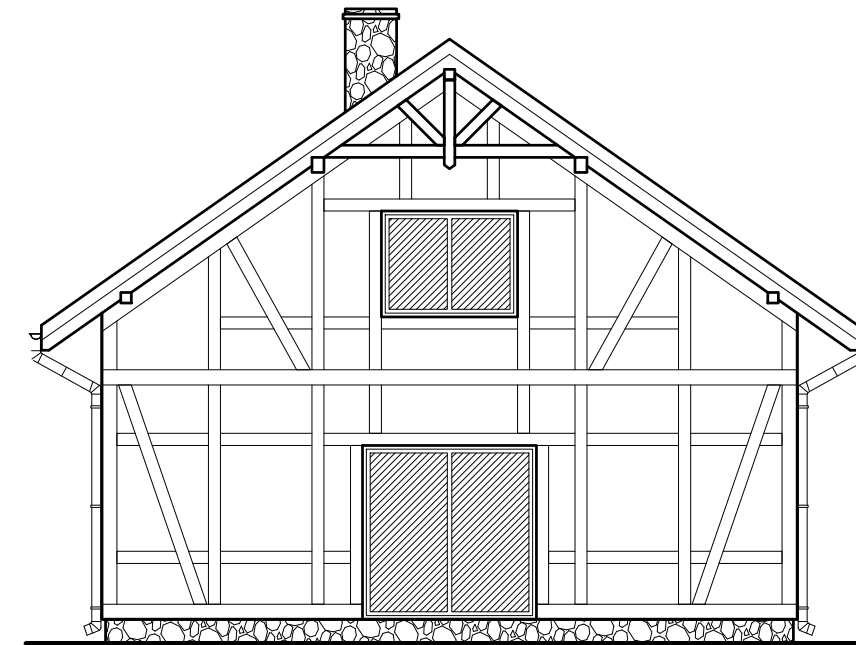

ELEWACJA BOCZNA PRAWA
 (wschodnia)

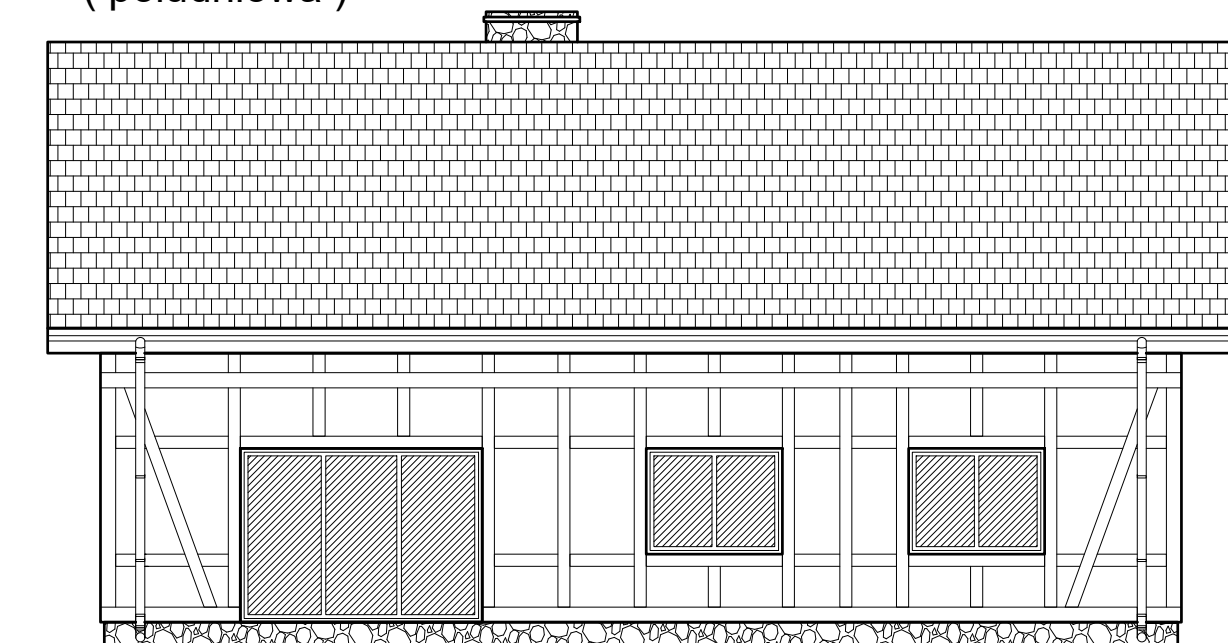

ELEWACJA TYLNA
 (północna)

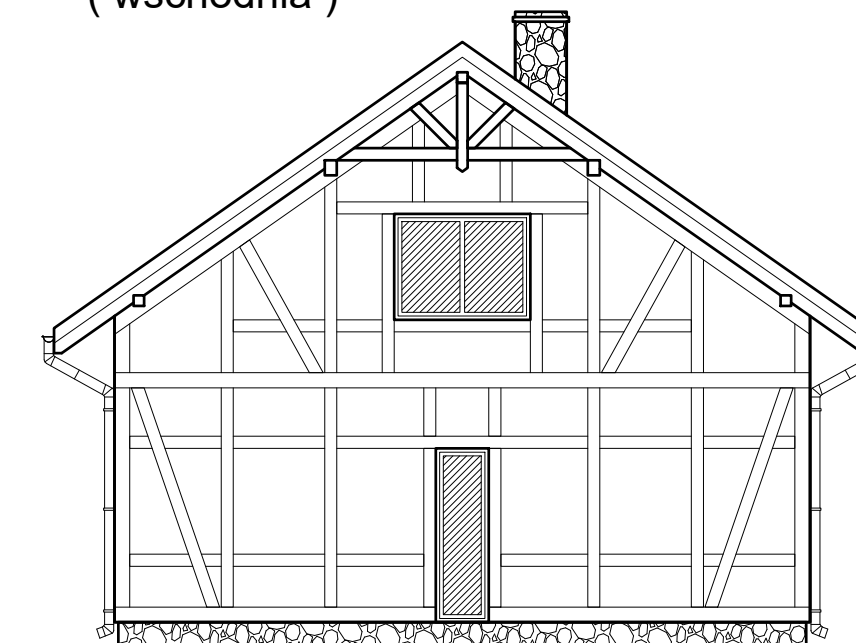

ELEWACJA BOCZNA LEWA
 (zachodnia)

Data opracowania: 19 sierpnia 2021r.		 PRACOWNIA PROJEKTOWA z KLASA mgr inż. Mirosław Klasa tel. 660 268 176 e-mail: klasamiroslaw@wp.pl
Branża: ARCHITEKTURA		
Nazwa inwestycji: BUDOWA SIĘDMU BUDYNKÓW MIESZKALNYCH JEDNORODZINNYCH WRAZ Z URZĄDZENIAMI BUDOWLANymi Z NIMI ZWIĄZANymi		
Adres inwestycji: działka nr 170 obręb Swołowo gm. Słupsk		Inwestor: Andrzej Opaliński
Projektant:	Nr uprawnień:	Podpis:
Architektura: mgr inż. arch. Bartłomiej Lewański	24/ZPOIA/OKK/2019	
Opracował: mgr inż. Mirosław Klasa		
Nazwa rysunku: ELEWACJE		Skala: 1:100
		Nr rys.: A5